



Ansicht Westen




Ansicht Westen



Ansicht Norden



Ansicht Süden

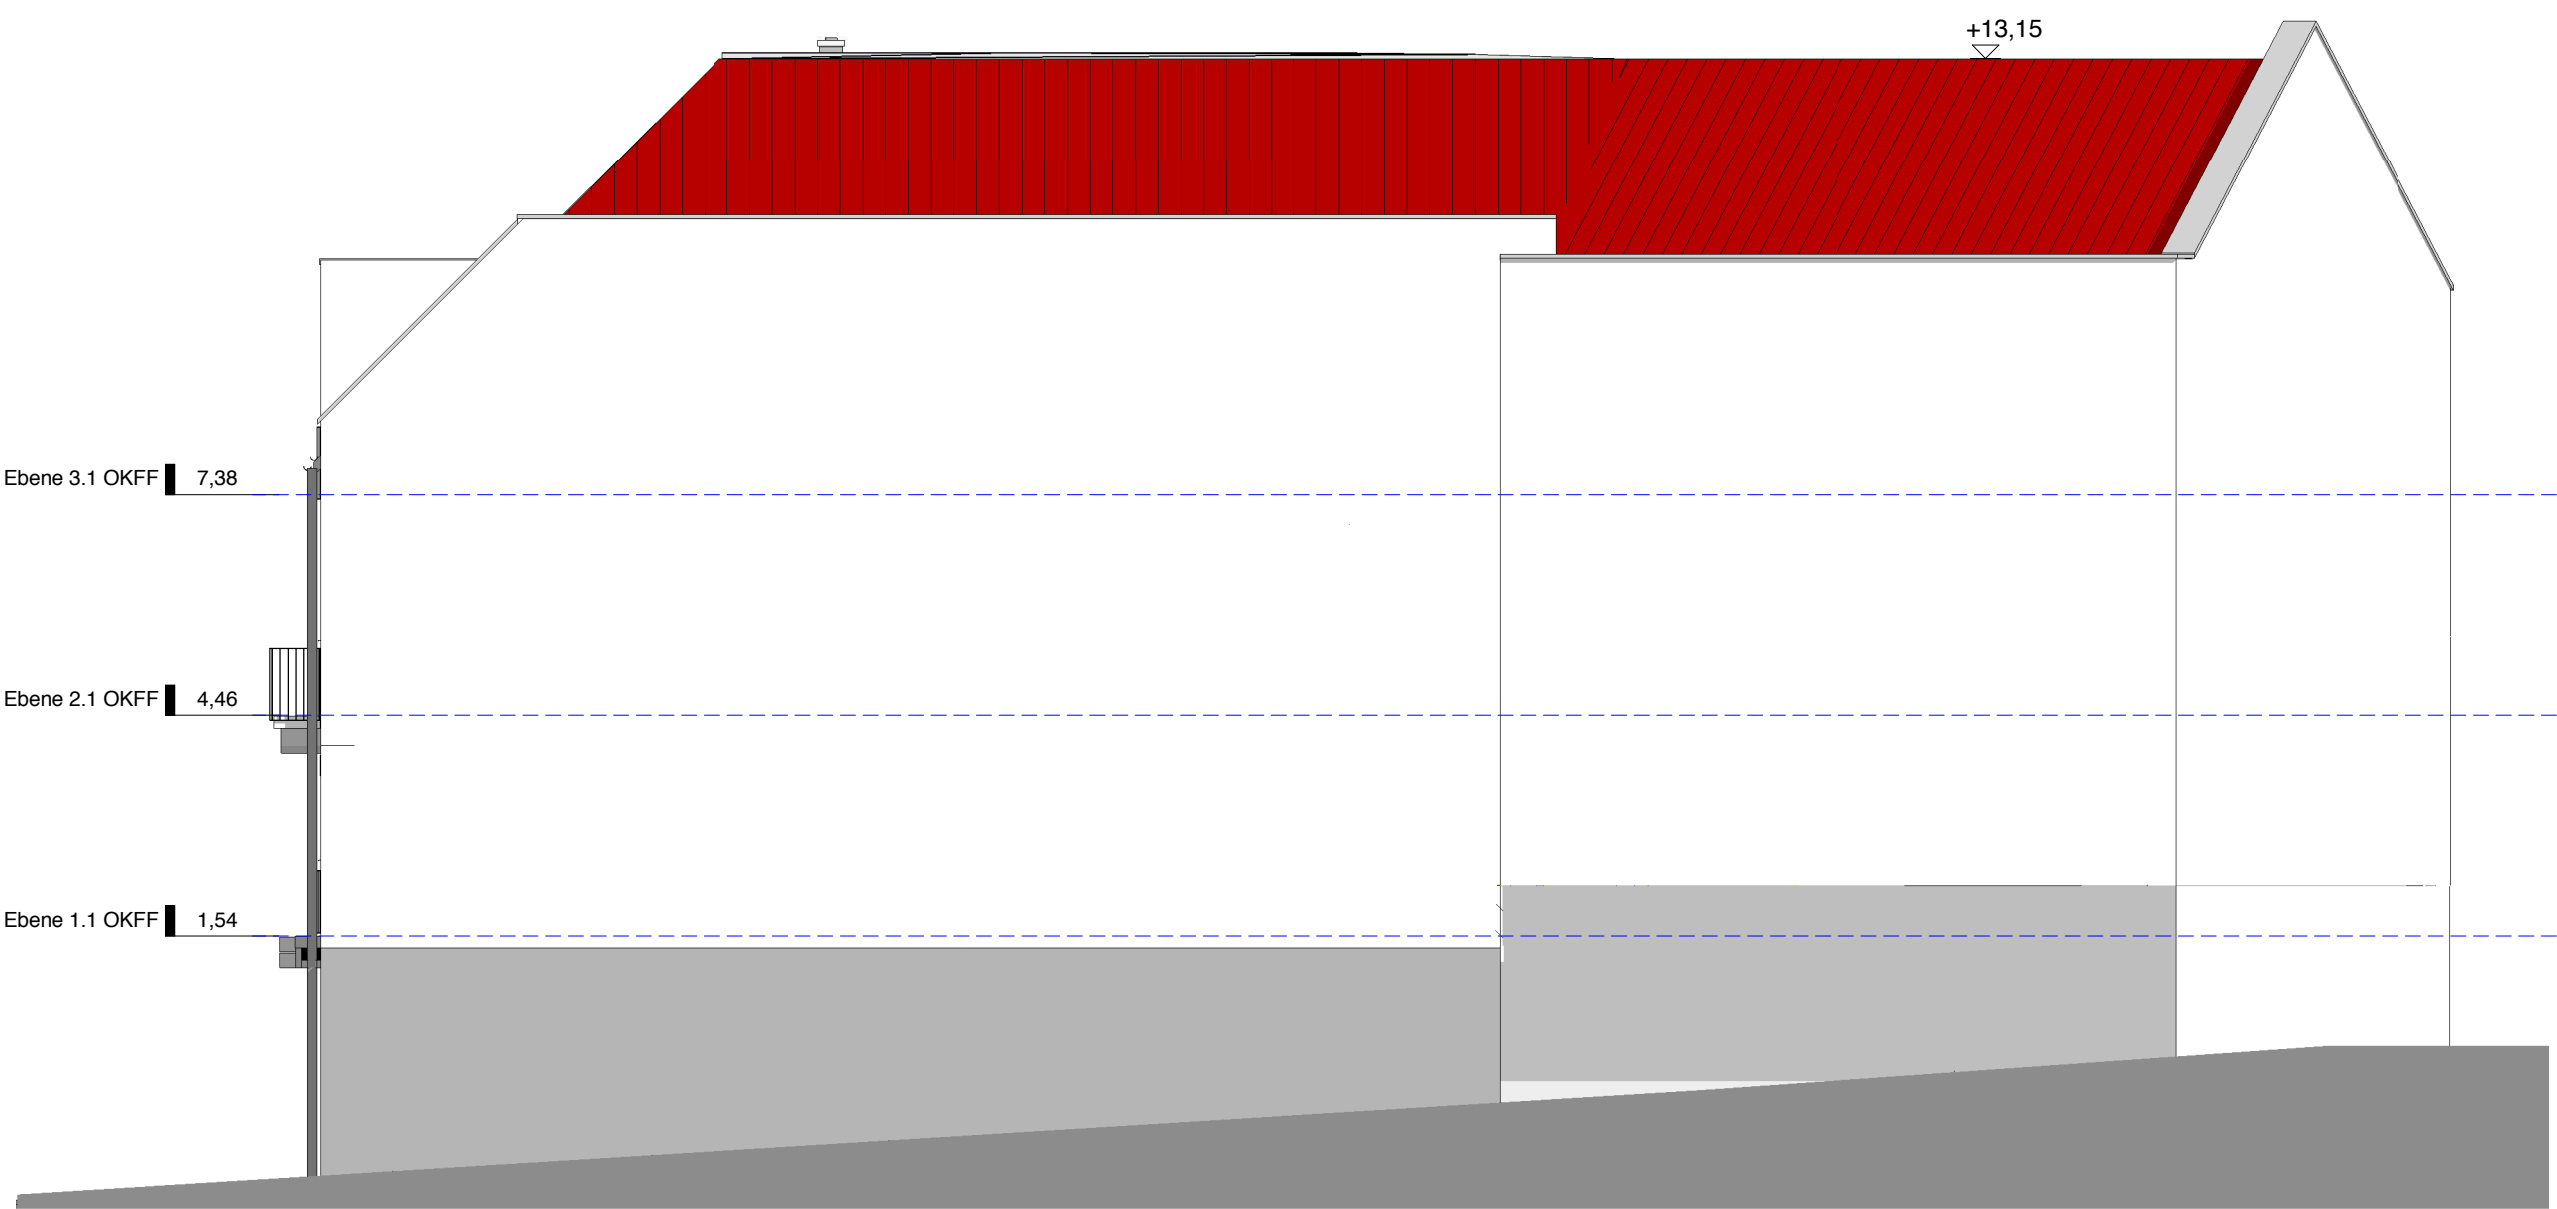

Ansicht Osten

|       |            |   |        |
|-------|------------|---|--------|
| 6     | 27.11.2015 | EG: Stützen Eingang, vorh. Decke bleibt, Fensterelenente Aufteilung geändert                                           | Schu   |
| 5     | 23.11.2015 | Überzug (3.16) über 30-er Trennwand: 30/135cm                                                                          | Schu   |
| 4     | 16.11.2015 | Aufzug nach unten 6cm verschoben, Aufzugwand links: Ausführung 17,5cm, Durchbrüche nach Statik                         | Schu   |
| 3     | 04.11.2015 | Whg 2.4: Raum 2.4.2 WC entfällt/ wird Abstellraum<br>Whg 2.3: Leichtbau-Wand entfällt zwischen den Räumen 2.3.3/ 2.3.4 | Schu   |
| 2     | 04.11.2015 | Whg 1.1: Raum 1.1.2 WC entfällt/ wird Abstellraum, ein zusätzlicher Heizkörper: 1.05/ 1.15/ 1.16                       | Schu   |
| Index | Datum      | Änderung   | Bearb. |

|               |                                                                                              |
|---------------|----------------------------------------------------------------------------------------------|
| Projekt       | 13.030<br>Aufstockung / Erweiterung eines Wohn- und Geschäftshauses (6WE) und 2 Stellplätzen |
| Plan          | Ansichten                                                                                    |
| Planverfasser | KRAUSE UND PARTNER<br>ARCHITEKTEN • INGENIEURE                                               |
| Architekt     | Bauherr                                                                                      |
| Gezeichnet    | JK/Schu                                                                                      |
| Datum         | 15.07.2015                                                                                   |
| Planformat    | Format: A1 / 841x594                                                                         |
| Plannummer    | A9                                                                                           |