



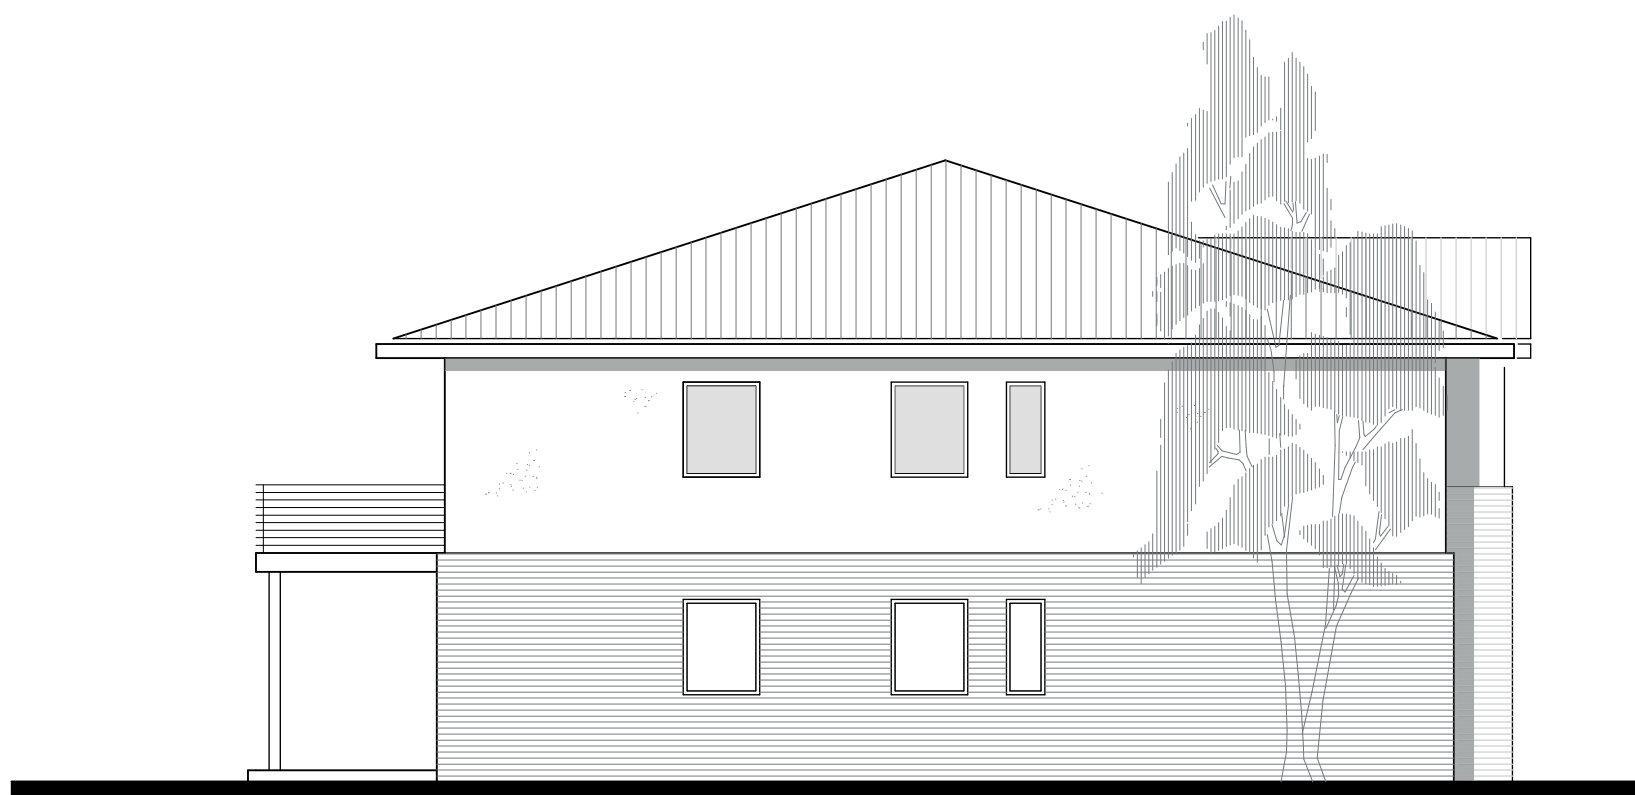

von süden/ von westen

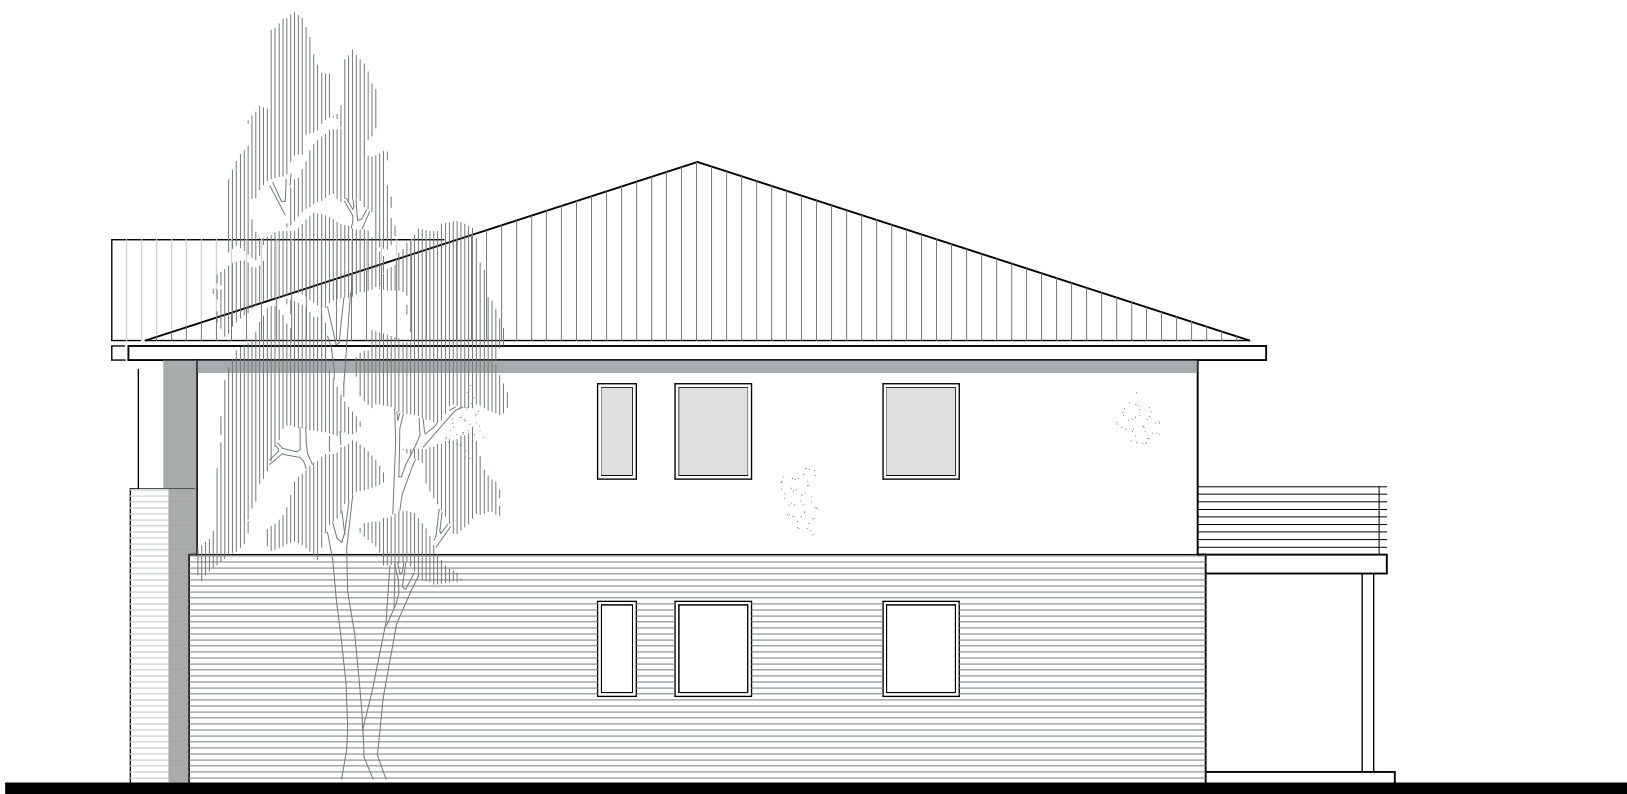


von osten/ von süden




von westen/ von norden




von norden/ von osten

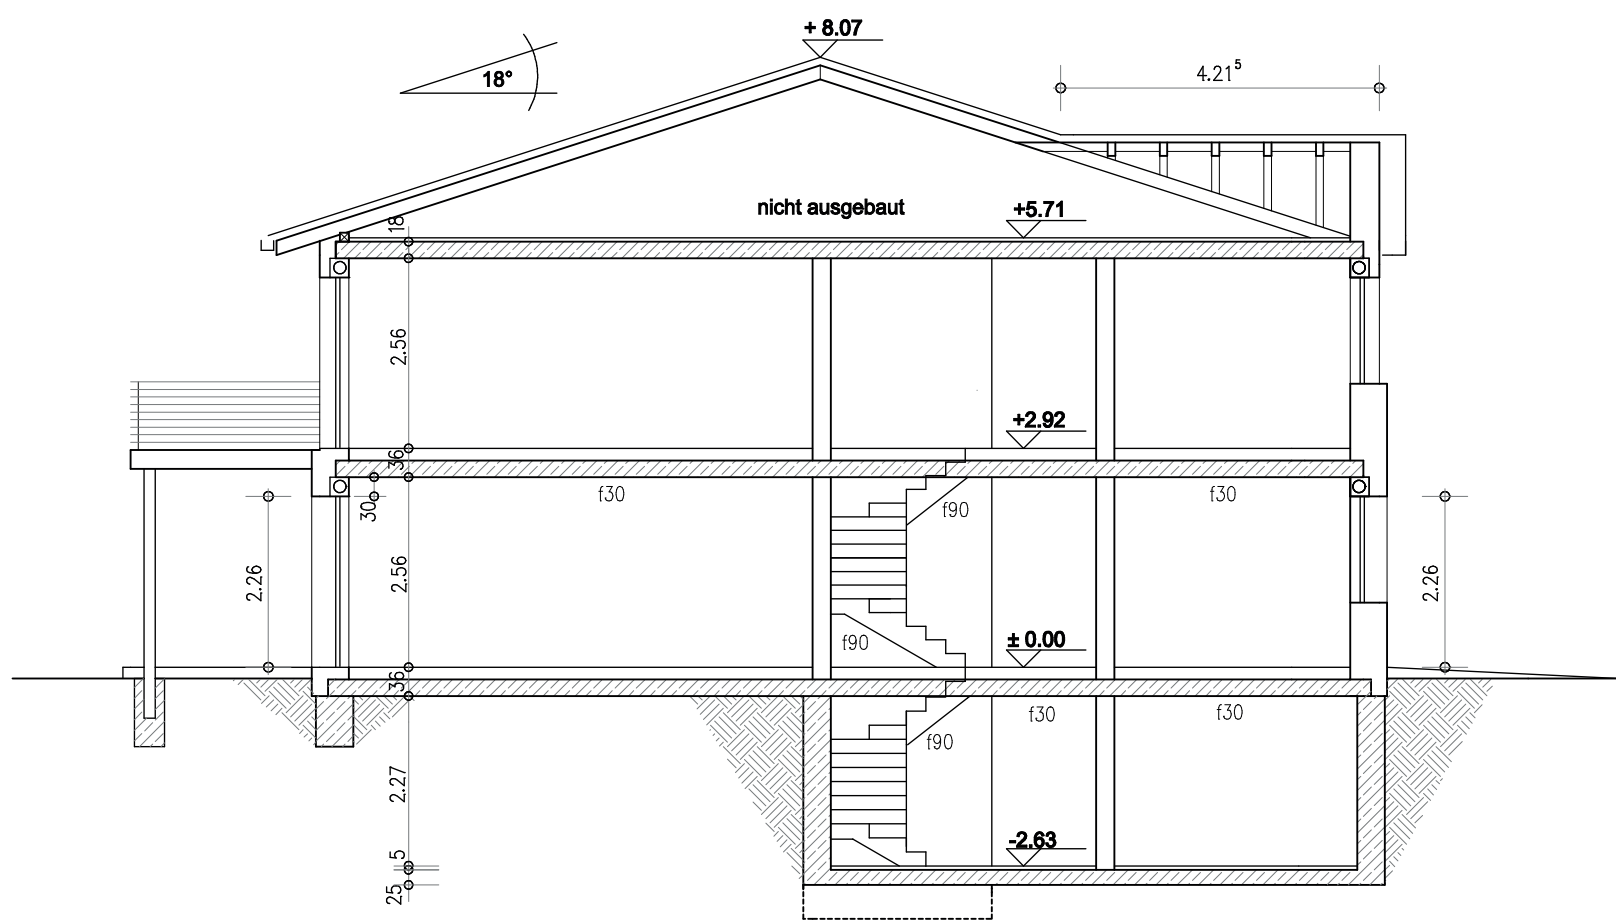


schnitt a-a

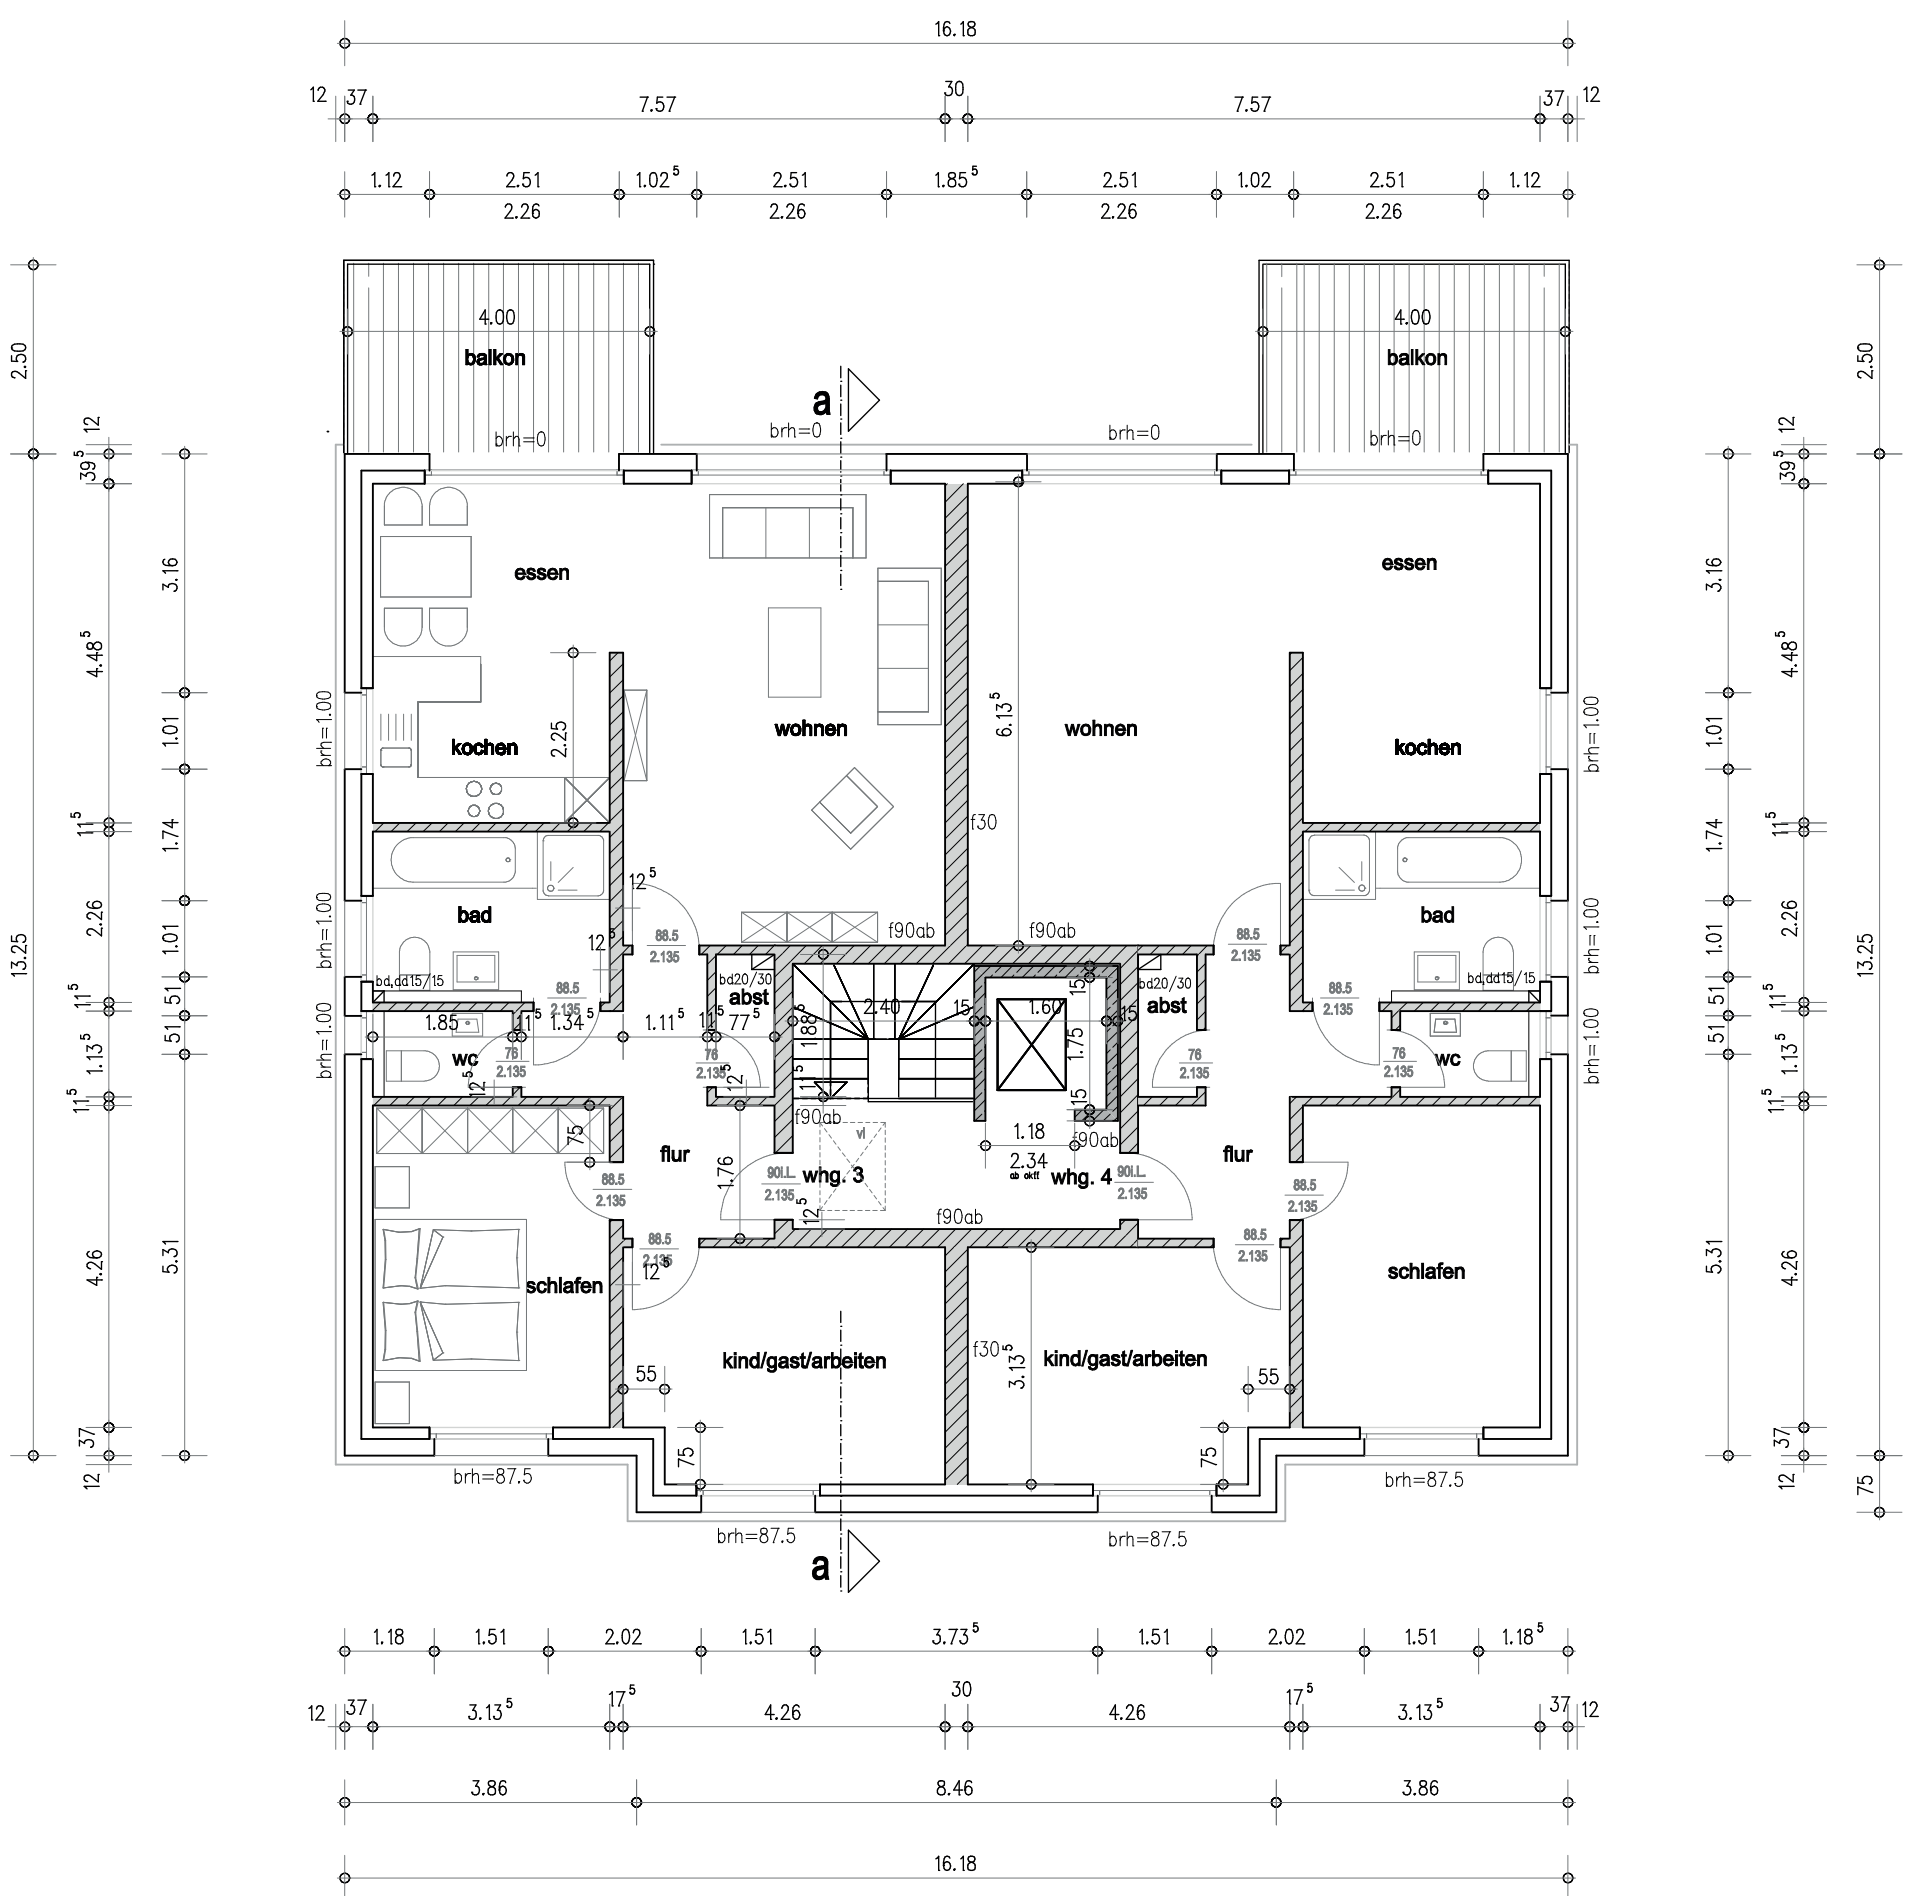

obergeschoss

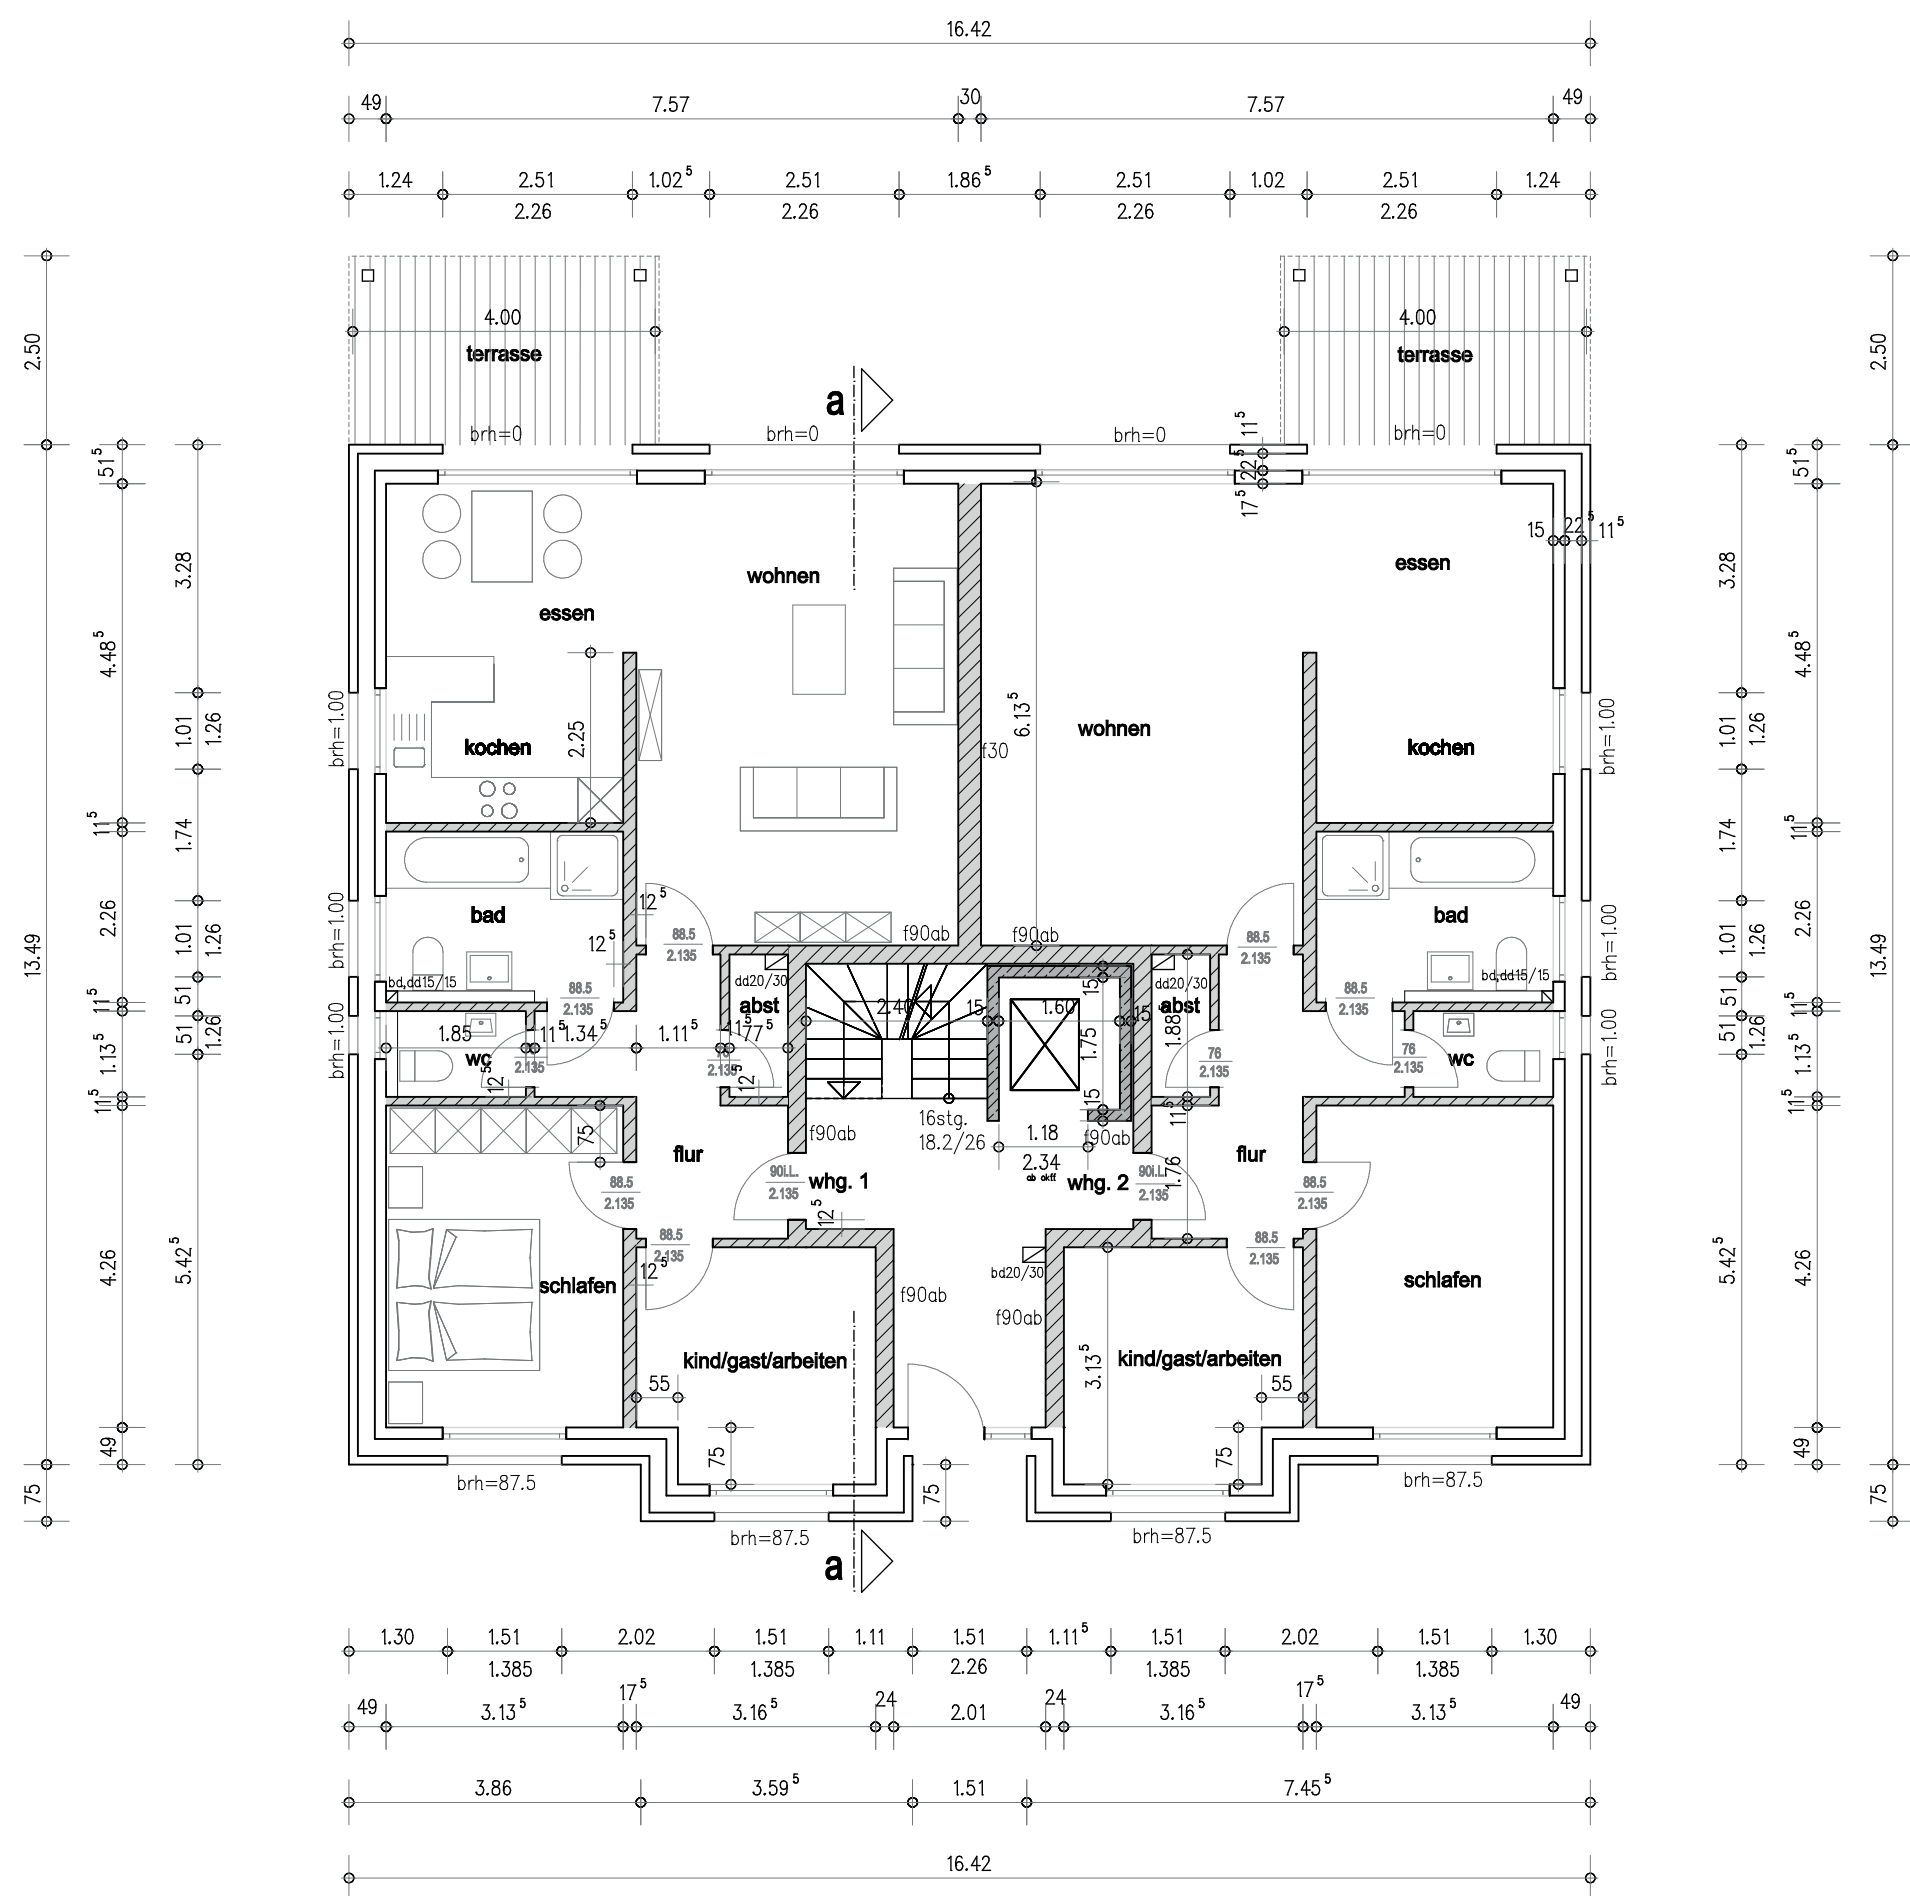

erdgeschoss

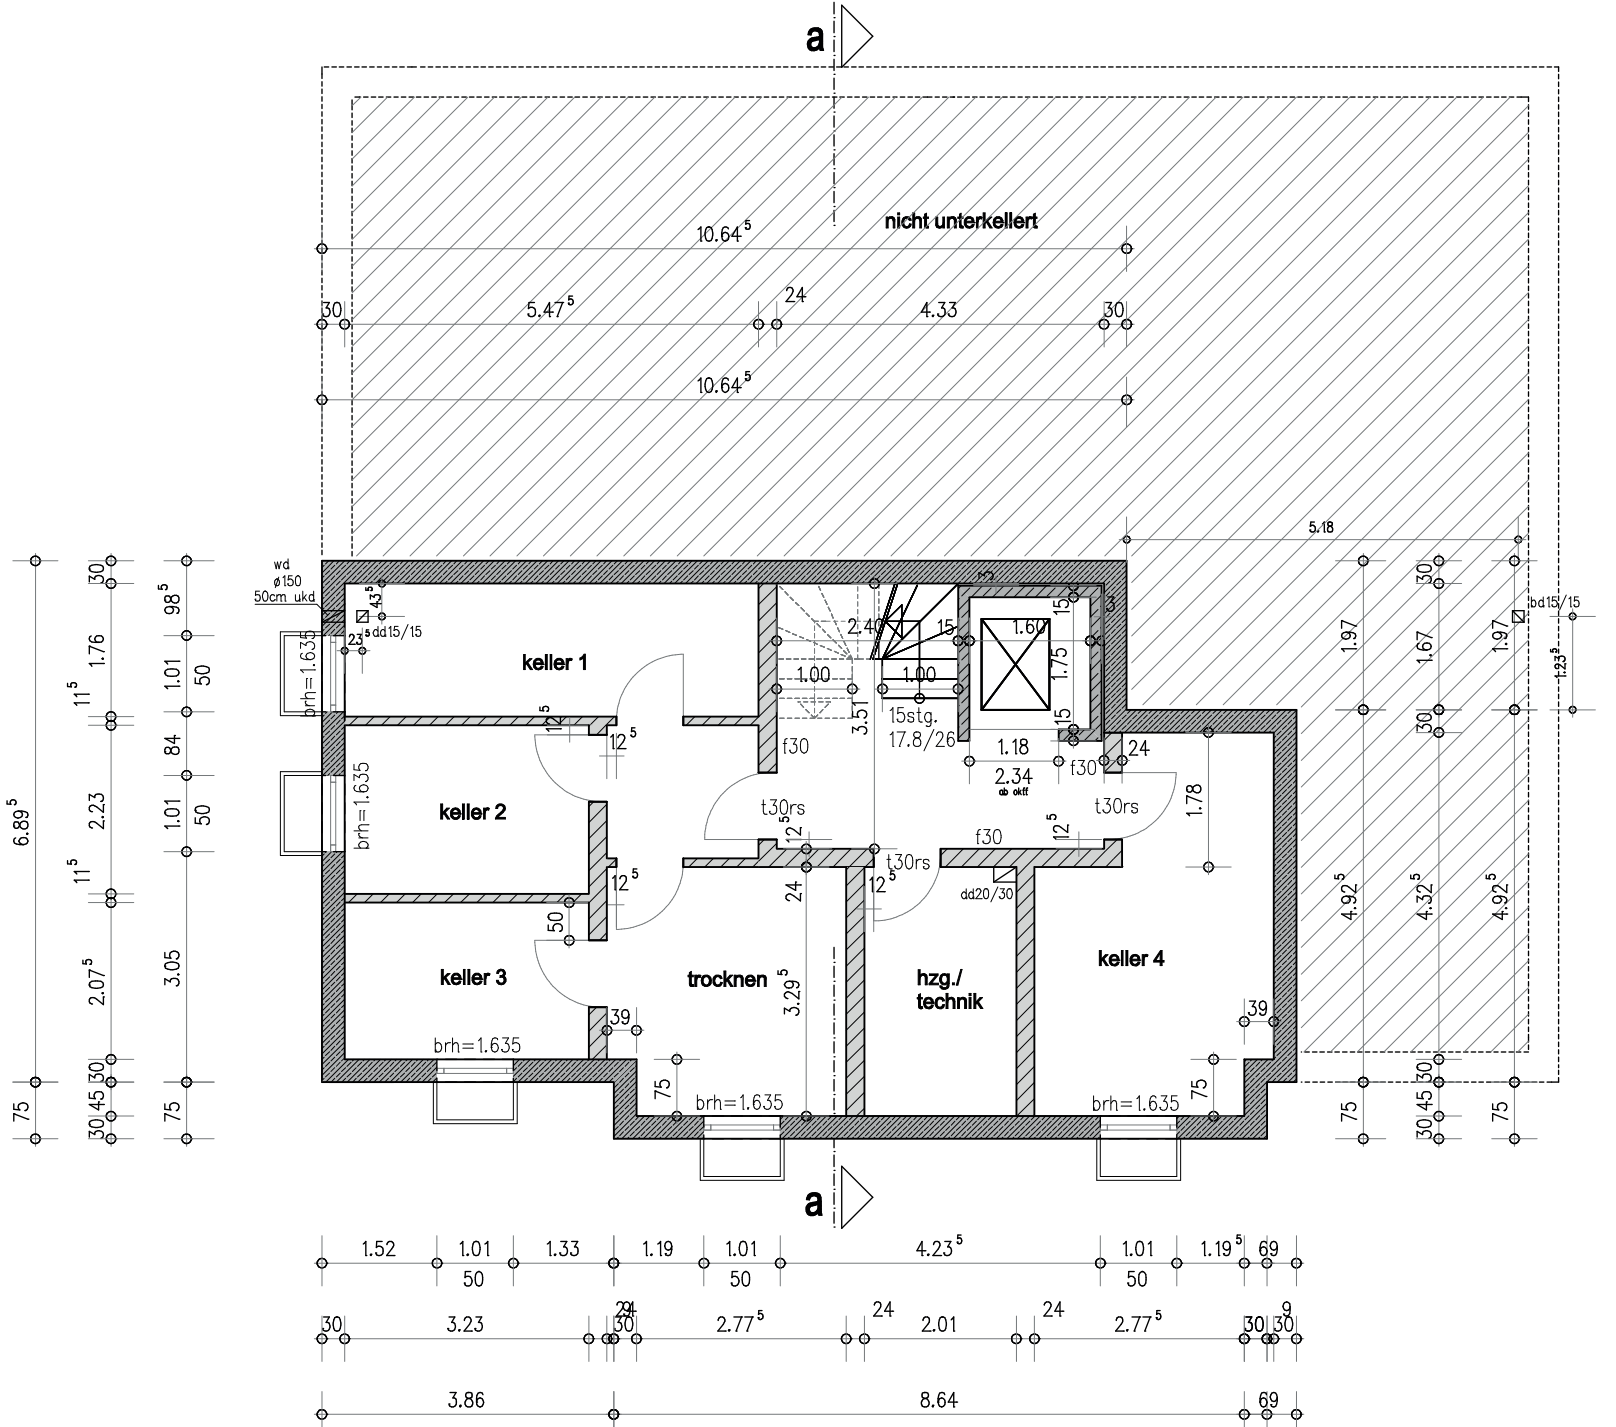

kellergeschoss

architektur

karin tospann-knuf

nga

michael schüttken

BÜRO

dipl.-ing. arch.

PLAN

dipl.-ing. (tu)

bauvorhaben

neubau von 2 mehrfamilien-

häusern mit je 4 we

waldweg 5

49497 mettingen

zeichnung

grundrisse, ansichten, schnitt

architekt

bauherr

10.11.2014

24.02.2015

16.03.2015

17.03.2015

01.04.2015

m 1:100