
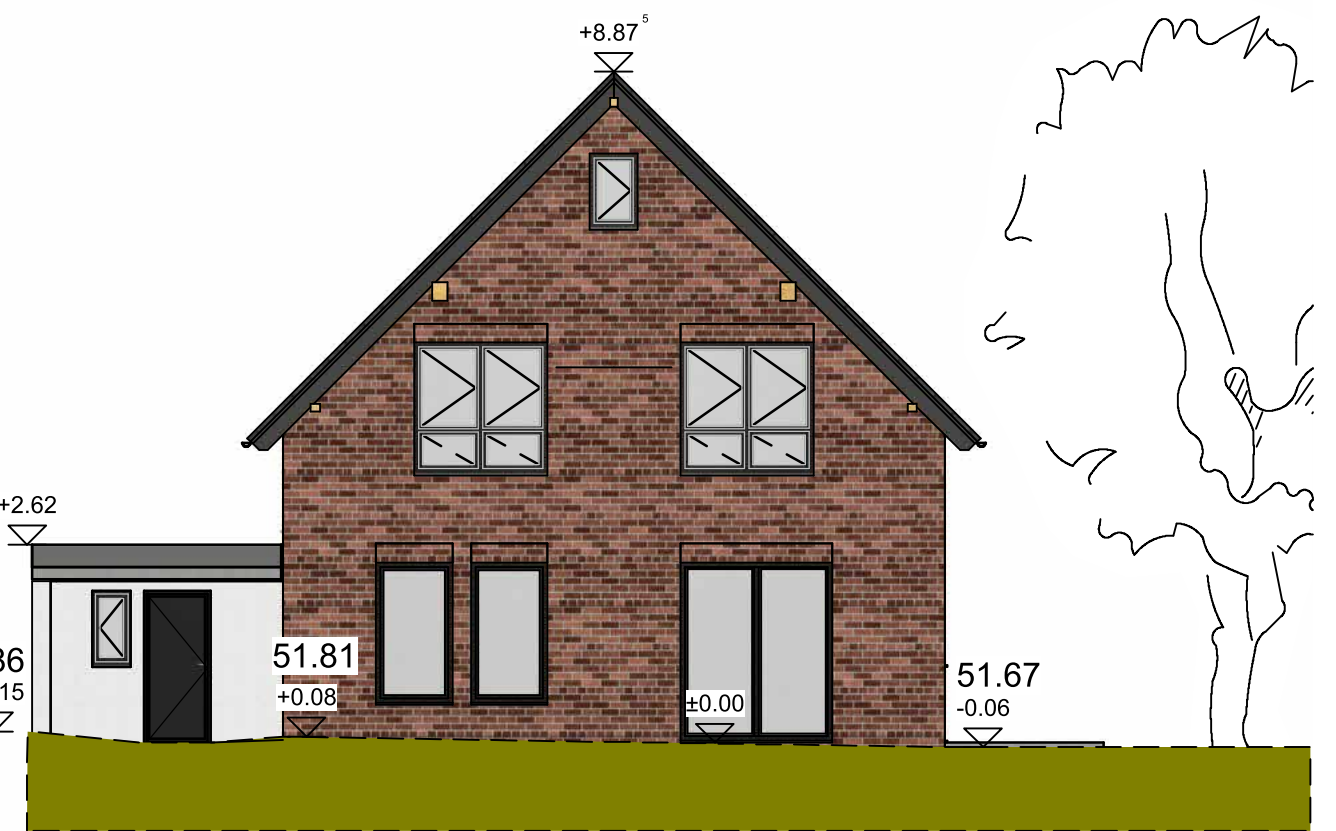
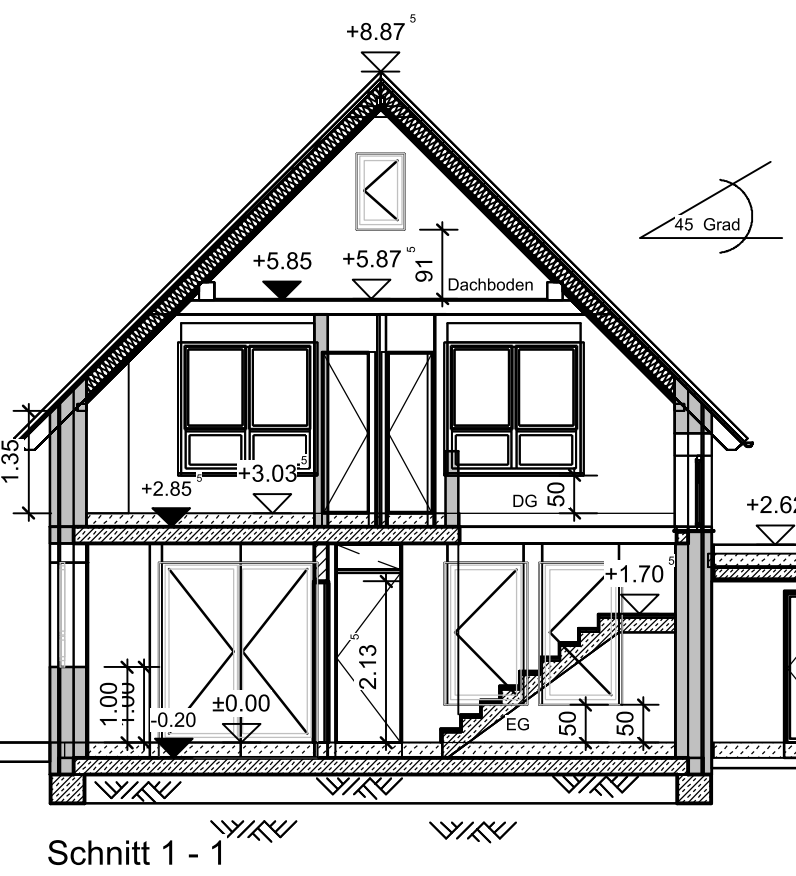
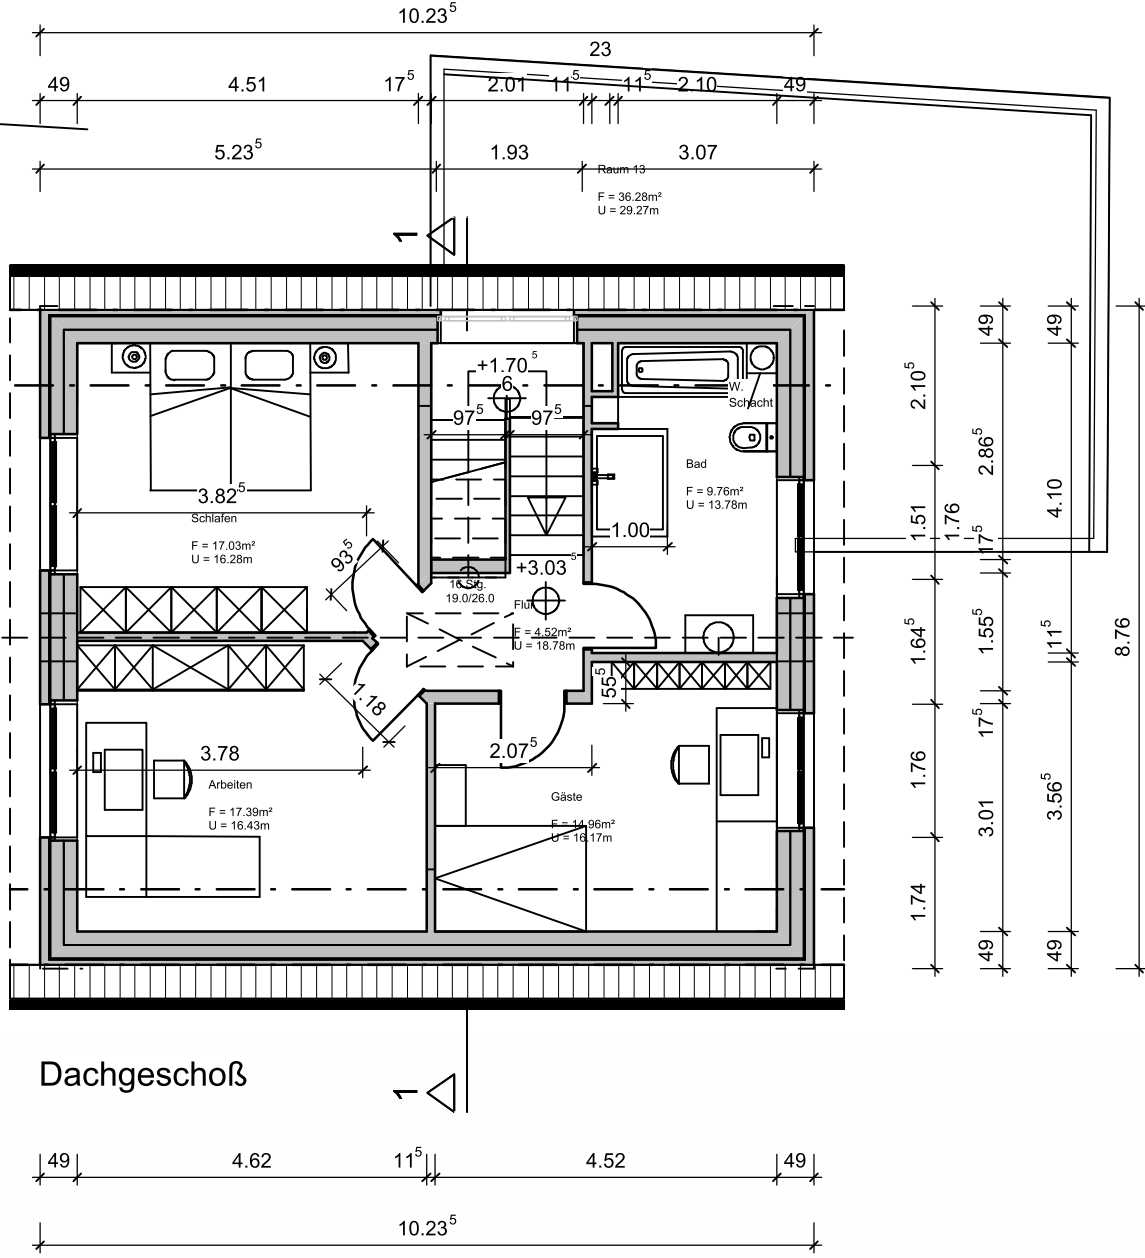


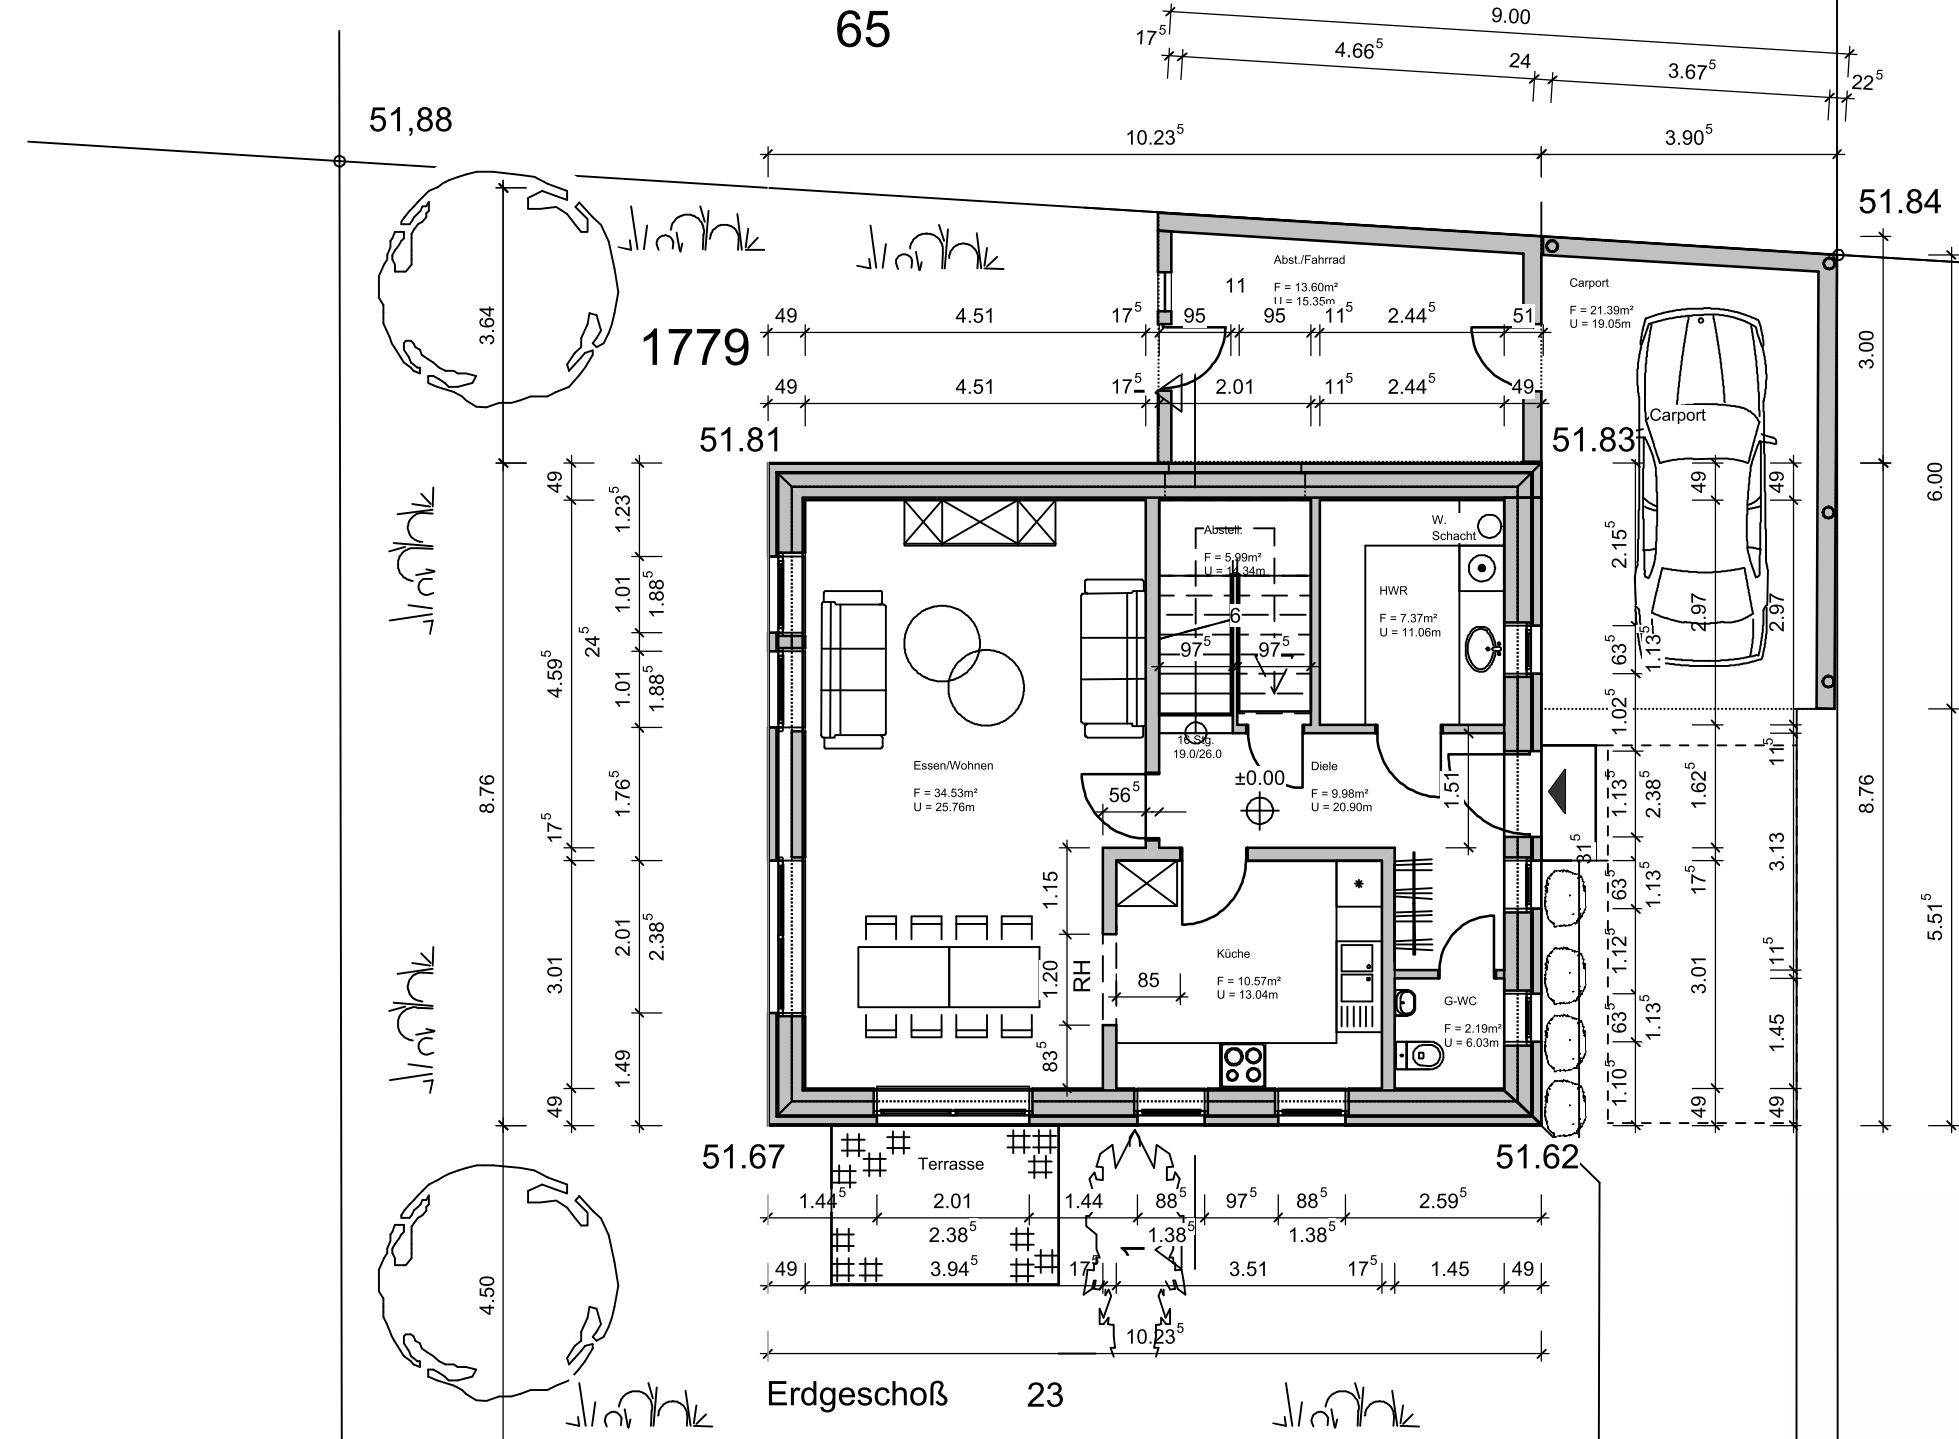

Stettiner Str.

Zufahrt

51.10

+/- 0.00 = FFB EG 51,73 ü. NHN

BAUVORHABEN:

Errichtung eines EFH mit Carport.

BAUORT:

BAUHERRIN:

49479 Ibbenbüren Dörenthe

PLANVERFASSER:

nga plan
A.Knosmann
Muckhorster Weg 22
49497 Mettingen

fon: 0170/4853850

knosmann@ngaplan.de

PLANINHALT

EG / DG / Ansichten / Schnitt 1 - 1

MASSSTAB

1 : 100

Ibbenbüren, den 18.06.2024

Unterschrift des Bauherrin

Mettingen, den 18.06.2024

Unterschrift der Architektin